



| 实 名   | 签 名                |
|---|--------------------|
| 项目负责人   | 陈文萍                |
| 专业负责人   | 谢 浩                |
| 设 计 人   | 谢 浩                |
| 注册(执业)章   |                    |
| 封面章   |                    |
| 出图章<br>万标建设集团有限公司<br>浙江省住房和城乡建设厅监制  |                    |
| 审图章   |                    |
| 竣工章   |                    |
| 设计单位<br>万标建设集团有限公司<br>SHICHUAN THIAN STANDARD CONSTRUCTION CO.,LTD<br>设计资质： 建筑装饰工程设计专项 乙级<br>消防设计专项 乙级<br>设计证书编号：A251028489<br>地址：浙江省温州市瓯海区仁工大厦3楼北侧<br>服务热线：15397351229 |                    |
| 建设单位<br>温州市恩科·照明展厅  |                    |
| 工程名称  | 温州市恩科·照明展厅<br>装修工程 |
| 子项名称  | 装饰                 |
| 工程编号  | WBNZ-20241230      |
| 子项编号  | 20241230-A         |
| 实 名   | 签 名                |
| 审 定 人   | 陈文萍                |
| 审 核 人   | 许昌俊                |
| 项目负责人   | 陈文萍                |
| 专业负责人   | 谢 浩                |
| 校 对 人   | 吴奉宏                |
| 设 计 人   | 谢 浩                |
| 图 纸 名 称   | 一层改造后平面            |
| 图号  | 版 次 A              |
| 比例  | 日 期 2024.12        |

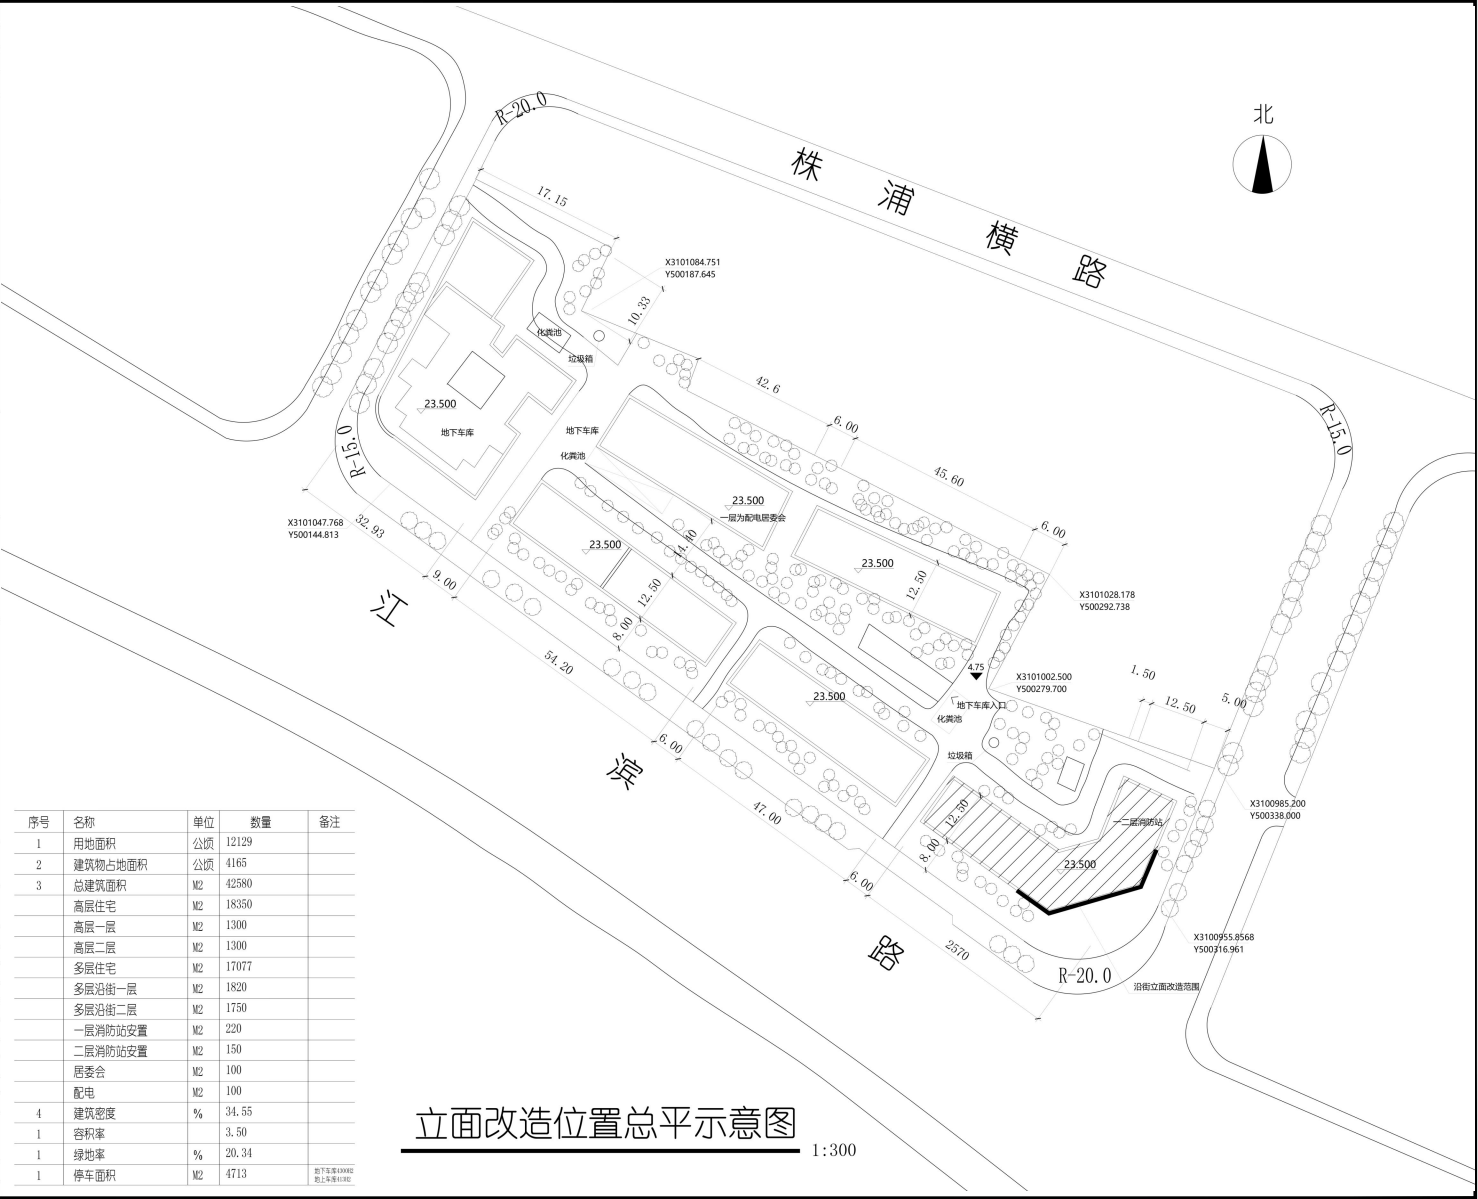

立面改造位置总平示意图

1:300

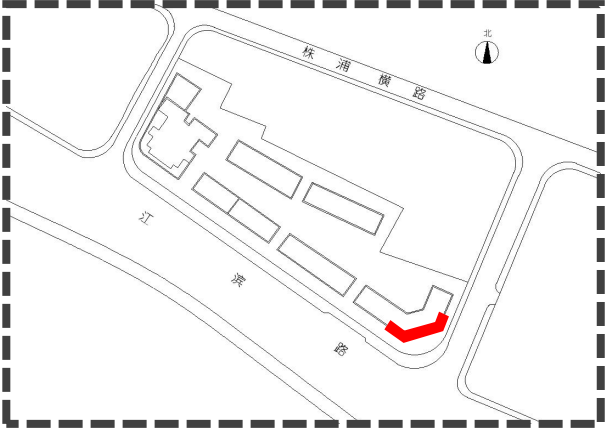

区位图