


温州市龙湾区状元街道三郎桥村股份经济合作社
温州生态园三郎桥A02-a地块综合办公楼项目

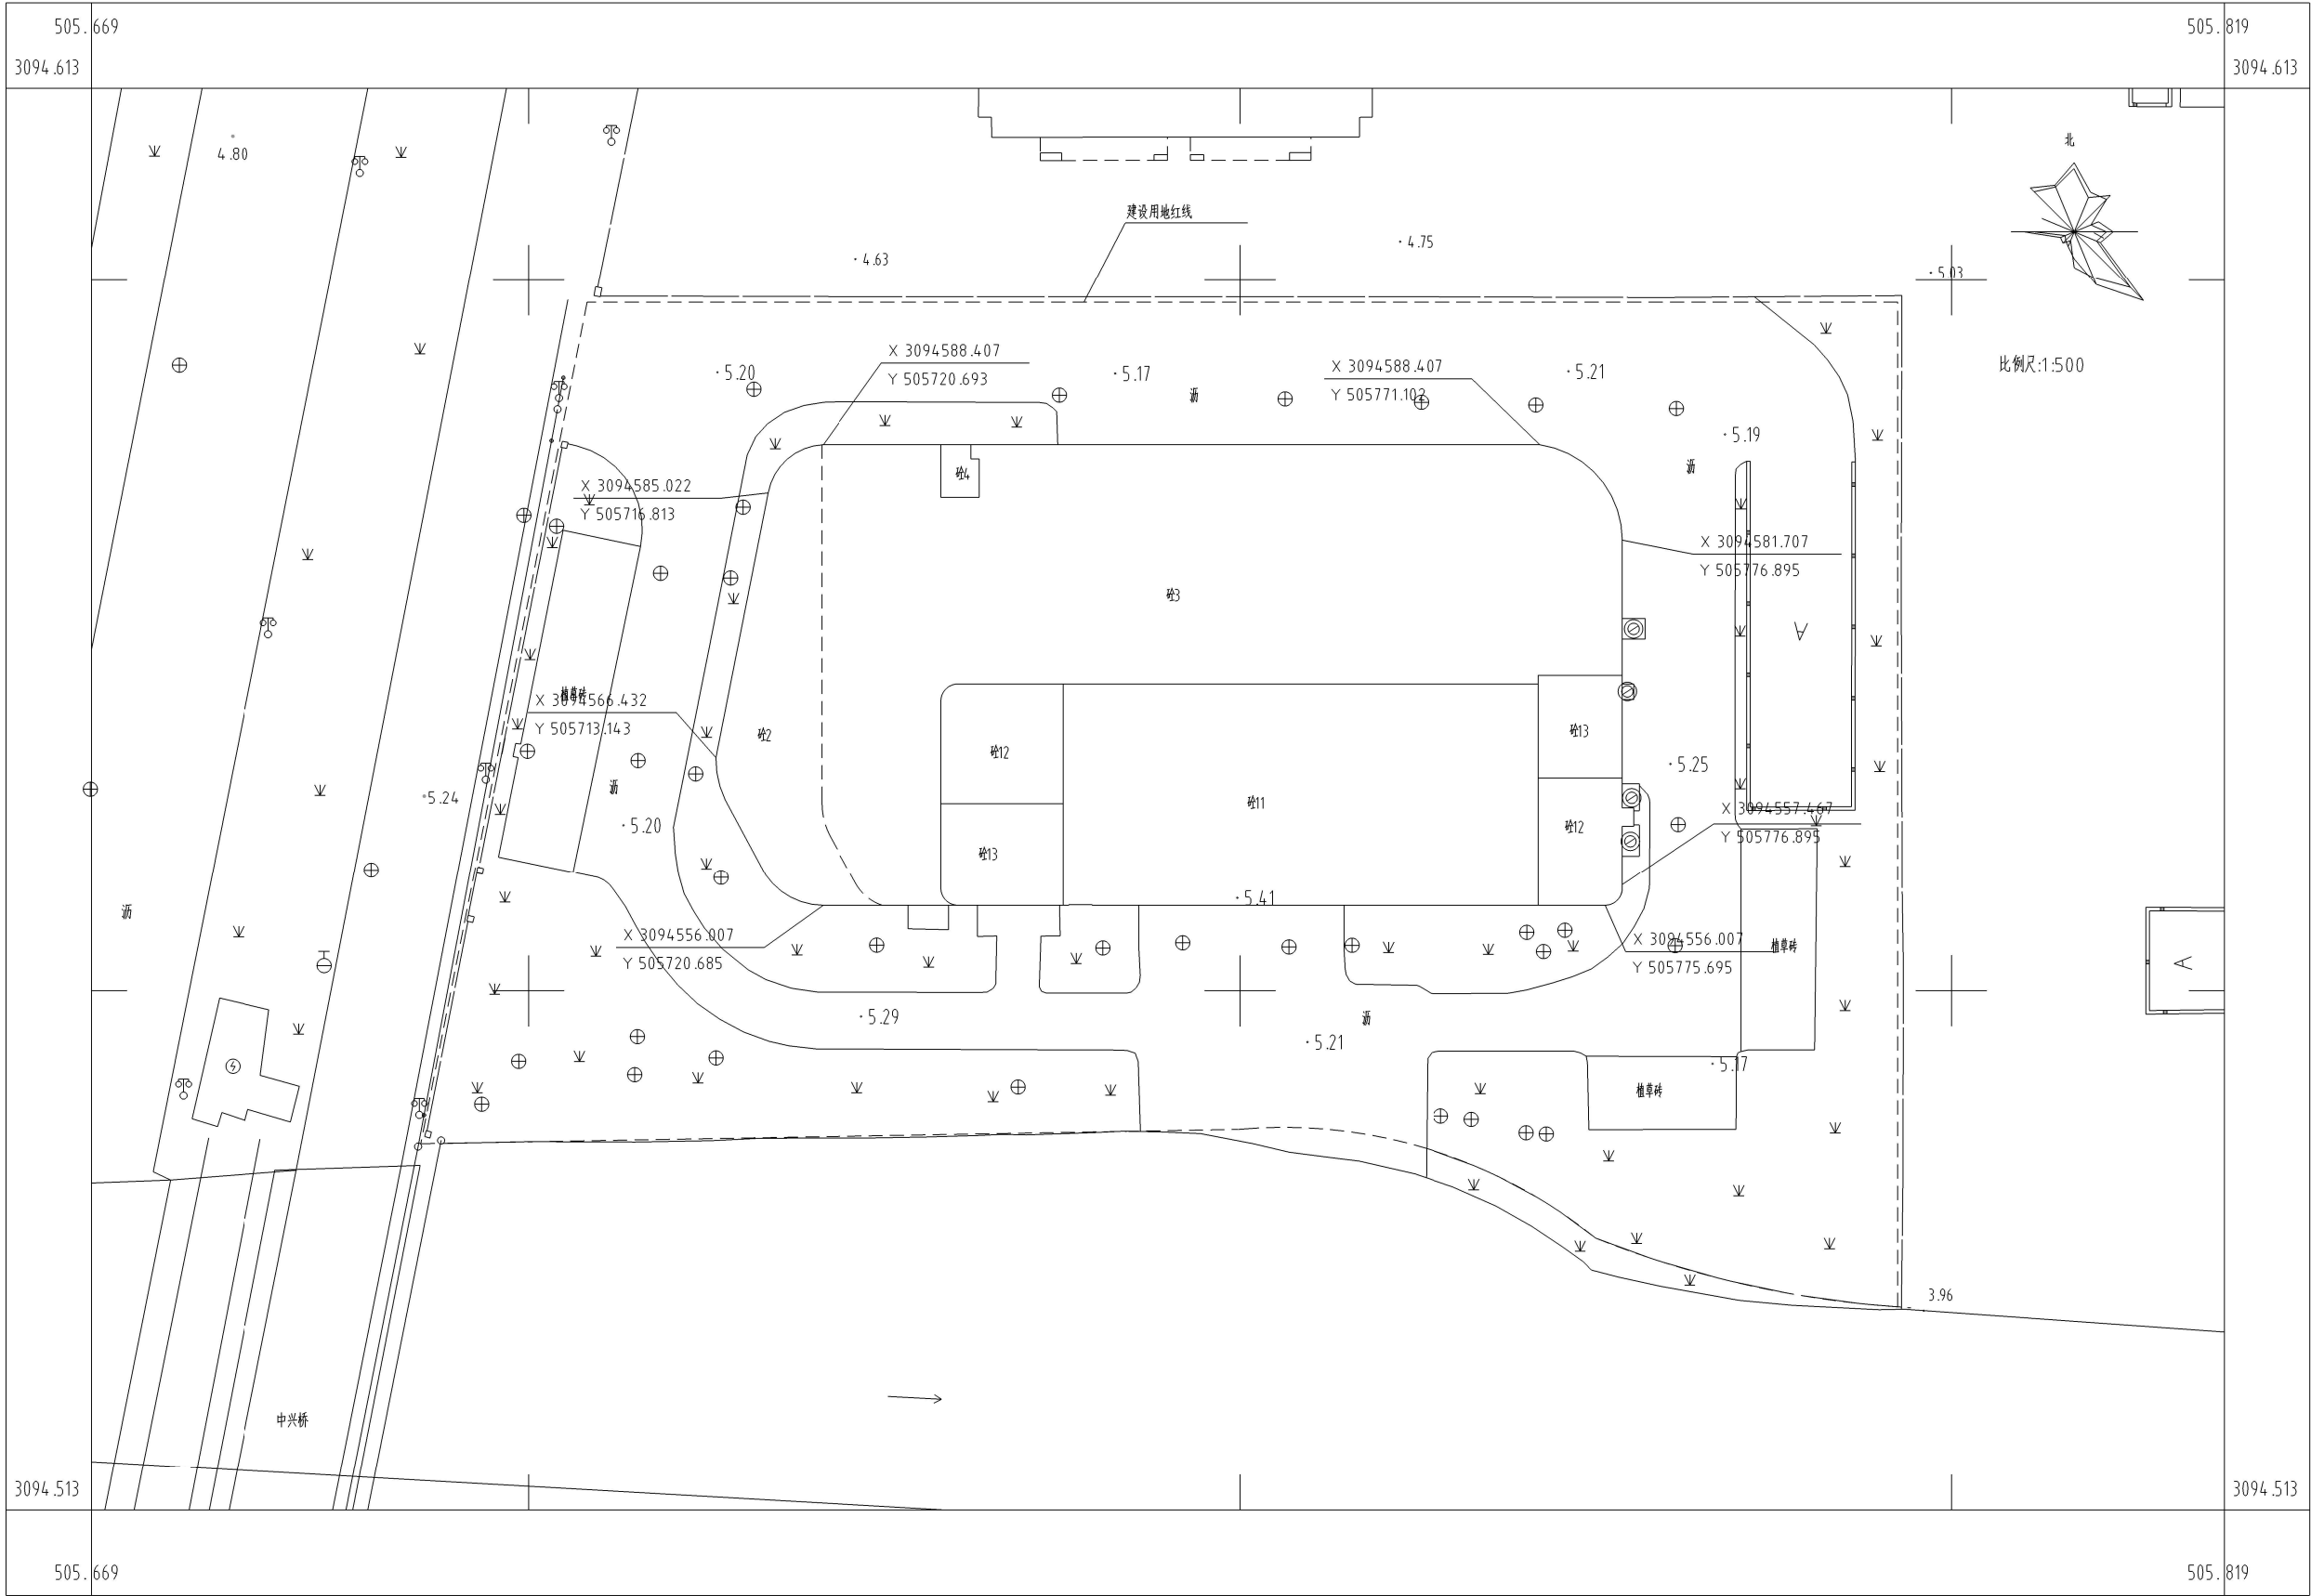

2024年12月数字化测图。
温州2000坐标系。
1985高程基准,等高距为0.5米。
2007年版图式。

1:500

编制单位:温州众远测绘信息技术有限公司
测量员:李 觉
制图员:戴理燕
检查员:周杨展