温州市华炜鞋材科技有限公司厂房扩建总平面图

	实名	签名
项目负责人	胡炜波	
专业负责人	胡炜波	
设计	黄柠坚	

注册章

中华人民共和国一级注册建筑师
姓名：胡炜波
注册号：3301827-012
有效期：至2024年5月27日

预留章

出图章

图审章

浙江天辰建筑设计有限公司
建筑行业（建筑工程）甲级资质
证书编号：A133018277
浙江省住房和城乡建设厅监制

竣工章

设计单位

TIAN CHEN
浙江天辰
建筑设计有限公司
Zhejiang Tianchen Construction Designing Co., Ltd.

工程设计证书等级 甲 级
工程设计证书编号 A133018277

地址：长兴县太湖街道明珠北路1399号商会大厦24楼 邮编：313100
电话：0572-6077150
传真：0572-6037785

备注栏

	实名	签名
审核	郭宗林	
项目负责人	胡炜波	
专业负责人	胡炜波	
校对	马南	
设计	黄柠坚	

330国道

区域位置图

A-11 工业用地

A-13 工业用地

A-15 二类居住用地

A-12 防护绿地

鞋都大道

腾跃路

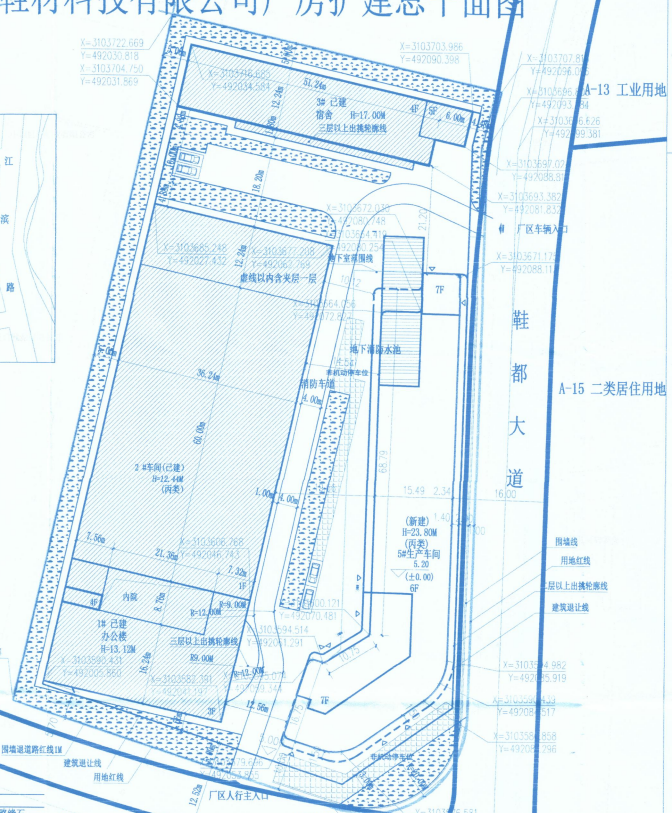

总平面图 1:500

北

1:500

0 5 10 15 20 25M

主要经济技术指标表

计算建筑面积依据			浙江省建筑工程建筑面积计算和竣工综合技术测量规程（2018）
指标名称			
指标名称	单位	数量	备注
建设用地面积	m²	11156.62	
总建筑面积（地上+地下）	m²	21661.57	
地上总建筑面积	m²	19912.96	
已建总建筑面积（地上+地下）	m²	8077.46	无地下室
其 3#车间（已建）	m²	3691.65	扣除部分1907.66m²，计入面积284.55m²
中 1#办公楼（已建）	m²	2227.79	
中 3#宿舍（已建）	m²	2986.49	
新增5#车间地上建筑面积	m²	11335.21	
地下建筑面积（新建）	m²	2648.61	
其 停车库面积	m²	1846.73	
中 设备房面积	m²	91.88	
消防水池面积	m²	110.00	
建筑密度	%	49.99	
容积率		1.784	
绿地面积	m²	1674.00	
绿地率	%	15.00	
机动车停车 共计车位	辆	39	地上停车：4辆，地下停车：35辆
非机动车停车 共计车位	辆	229	229×1.5=343.15m²
其有车位	辆	20	
新增车位	辆	209	
非生产占地面积	m²	1401.21	
非生产用地面积占比	%	12.56	
非生产总建筑面积	m²	3276.10	
非生产总建筑面积占比	%	26.66	
总建筑占地面积	m²	5578.20	
已建建筑占地面积	m²	4015.18	
其 其 3#车间（已建）	m²	2417.97	
中 中 1#办公楼（已建）	m²	716.69	
中 3#宿舍（已建）	m²	882.52	
新增5#车间占地面积	m²	1099.02	

停车指标计算明细表

建筑类型	面积（m²）	机动车停车位			非机动车停车位	
		配建系数	停车位数（辆）	配建系数	停车位数（辆）	
5#生产车间	新车车位			4		20
	新增车位	11335.21	0.3辆/100m²	35	0.4辆/100m²	69
厂区内员工人数				19人/班，7		140
合计				39		229

注：本表文件依据《浙江省工程建设地方标准《城市建筑工程停车场（库）设置规范》（征求意见稿）》DB33/1021-2013

图例：

- 新建建筑
- 已建建筑
- 场地主次入口
- 建筑出入口
- 环保垃圾箱
- 地下水泵房、地下消防水池
- 消防车道
- 室外地坪标高
- 草坪
- 机动车停车位
- 坐标标注
- 非机动车停车位
- 地下室范围

1、本图坐标系统采用温州市2000坐标系，高程系统采用1985国家高程基准。
2、图中所注距离：建筑物为标注到外墙皮，道路为标注到路缘石靠近道路一侧。
3、道路转弯半径除注明外，均为6m。
4、图中，6F表示建筑地上层数6层，H=23.95m表示建筑高度（室外地坪至屋面面层标高），标高符号之上标高为绝对标高、之下标高为相对标高，基地内道路标高为设计标高。
5、图中所注建筑物定位坐标为外墙轴线交点。
6、《浙江省建筑工程建筑面积计算和竣工综合测量技术规程》DB33/T 1152-2018
《建筑工程建筑面积计算和竣工综合测量技术补充规定》（浙自然资发〔2019〕34号）
民用建筑通用规范（GB 55031-2022）文件计算。
7、地块内原有建筑物、构筑物未注明保留的，均应于施工前拆除。
8、如遇与现场实际情况不符，请及时联系我司处理。

建设单位	温州市华炜鞋材科技有限公司	项目名称	温州市华炜鞋材科技有限公司项目扩建工程	子项名称	总平面图	图名	总平面图	工程编号		专业	建筑	版本号	1	设计阶段	施工图	图号	建施-01	比例	1:500	出图日期	2023.03

A2=594×420

由 Autodesk 教育版产品制作