


鹿城区双屿街道规划一路道路工程规划许可证附图

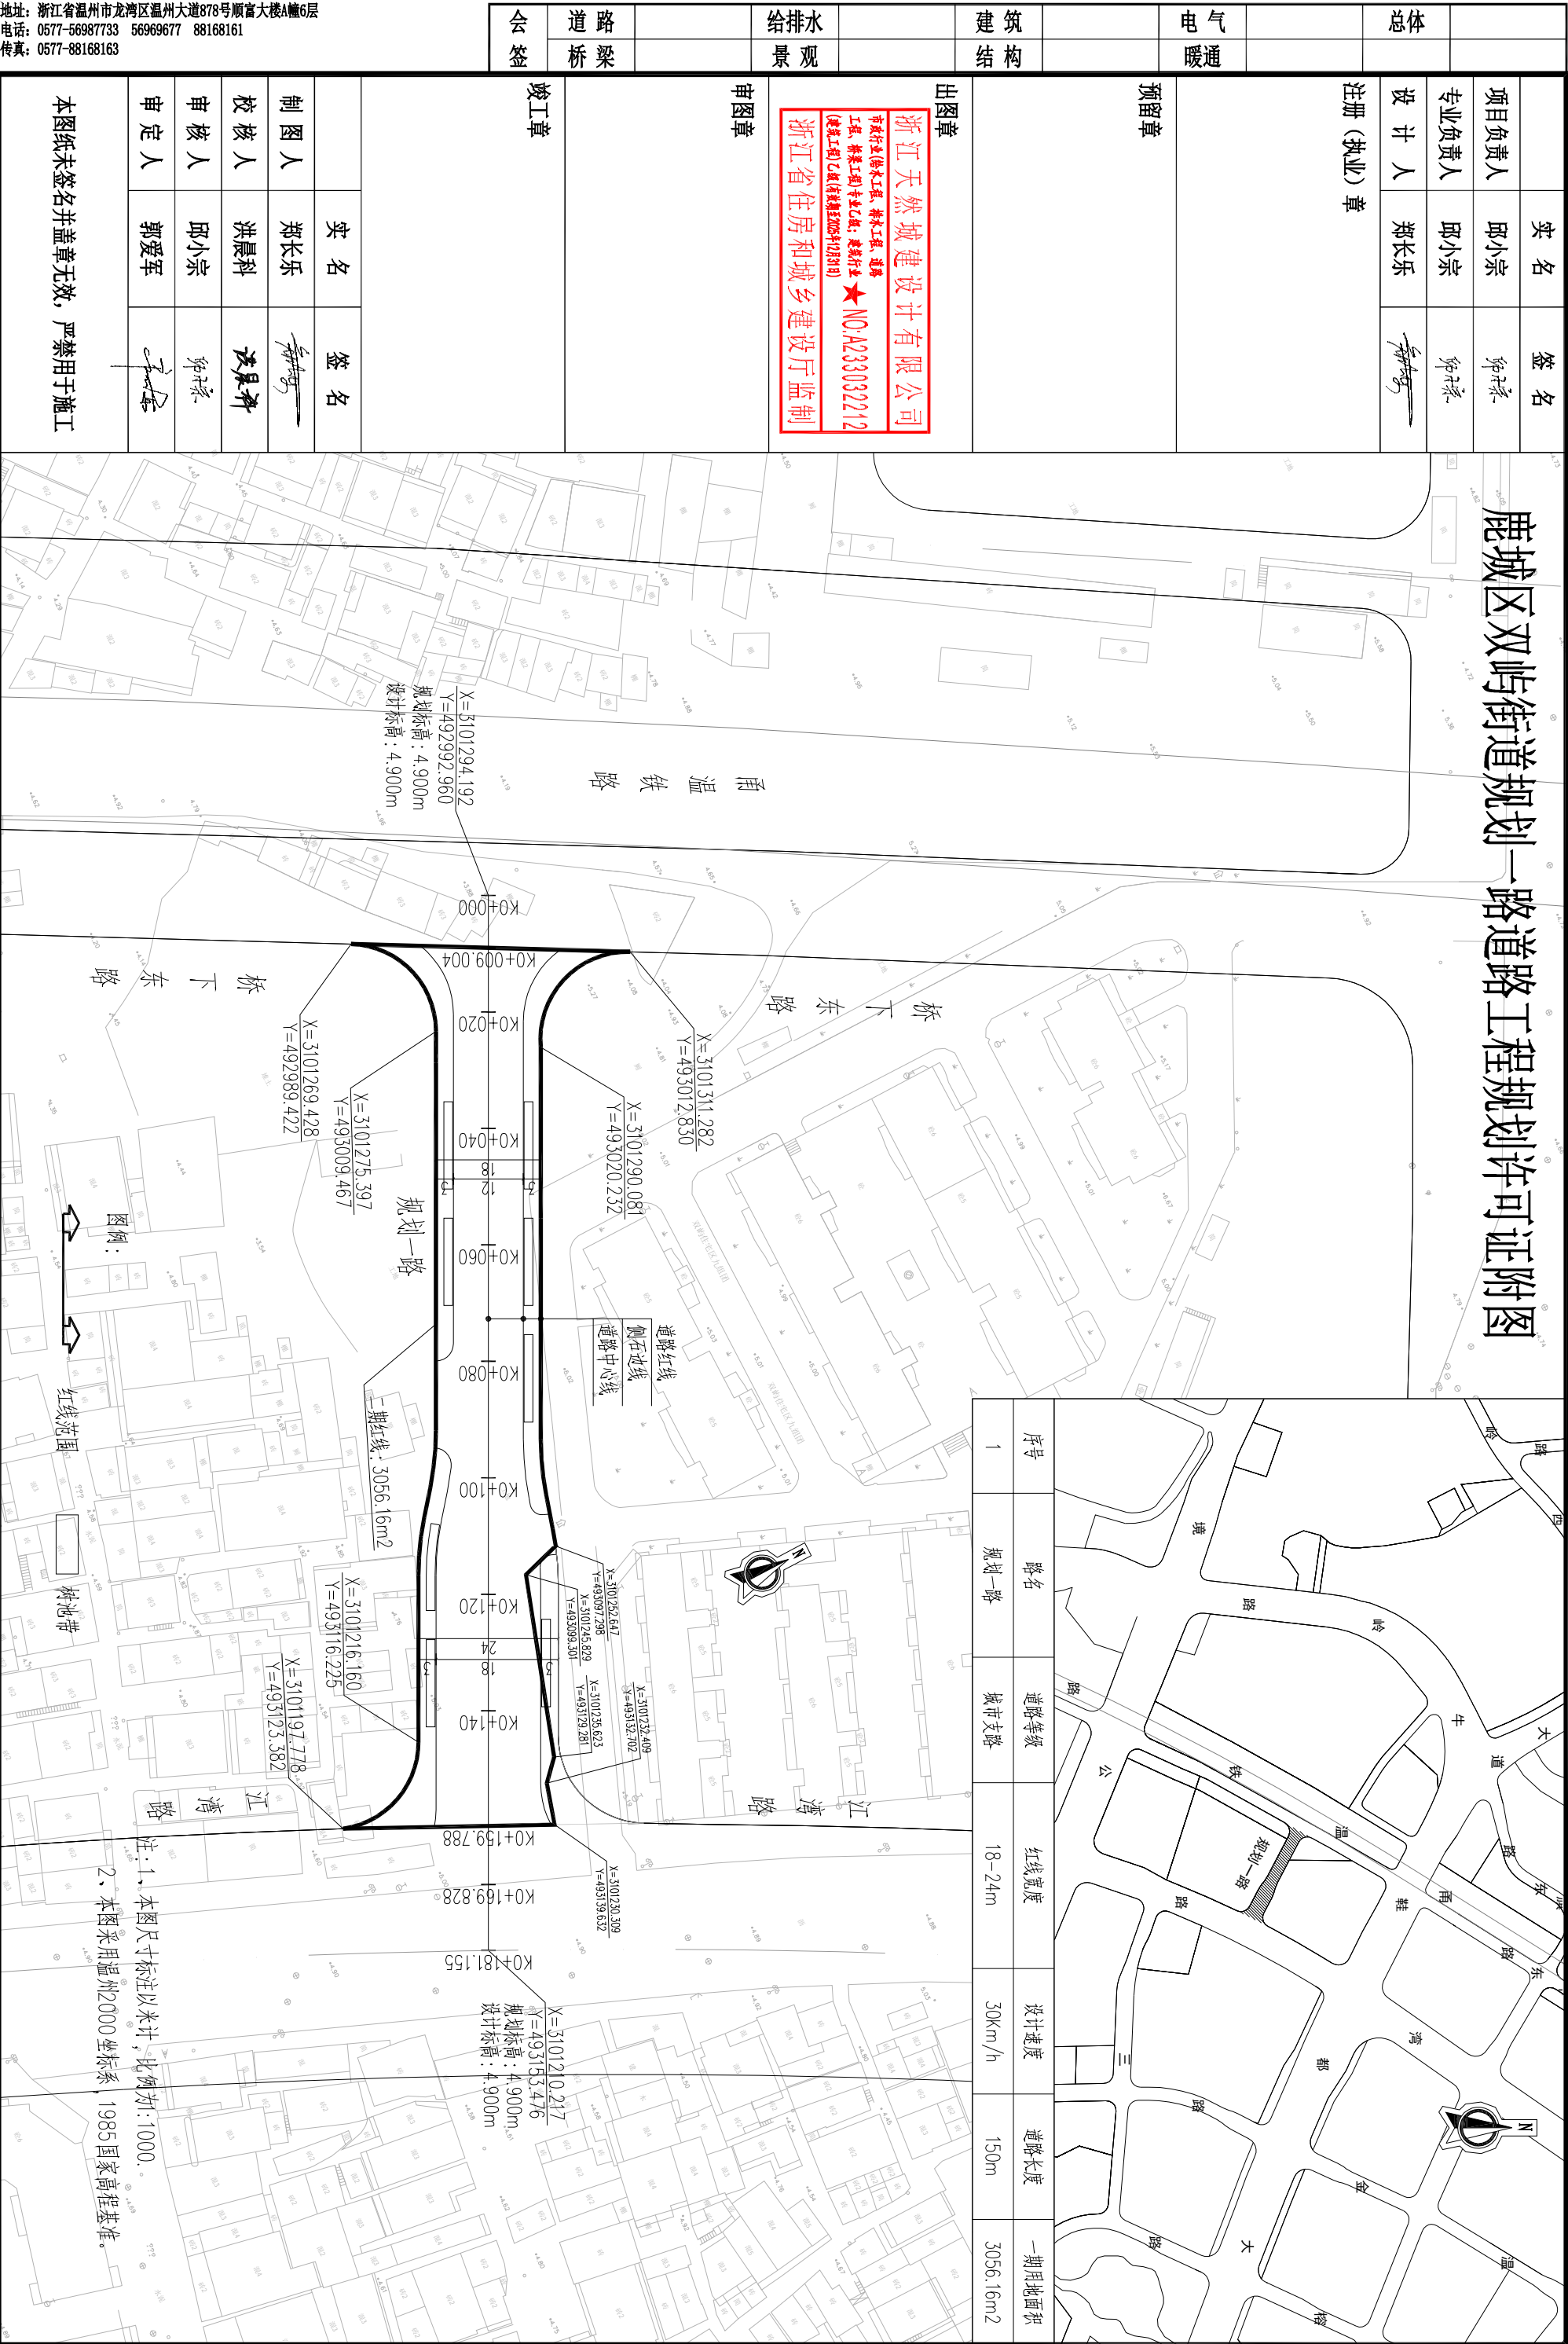

序号	路名	道路等级	红线宽度	设计速度	道路长度	一期用地面积
1	规划一路	城市支路	18-24m	30km/h	150m	3056.16m ²

	实 名	签 名
项目负责人	邱小宗	邱小宗
专业负责人	邱小宗	邱小宗
设 计 人	郑长乐	郑长乐
注册 (执业) 章		
预留章		
出图章 浙江天然城建设有限公司 市政行业(给水工程、排水工程、道路工程、桥梁工程)专业乙级; 建筑行业(建筑工程)甲级(资质证书编号: A23002212) 浙江省住房和城乡建设厅监制		
审图章		
竣工章		
	道 路 桥 梁	会 签
	给 排 水 景 观	
	建 筑 结 构	
	电 气 暖 通	
	总 体	

本图纸未签名并盖章无效, 严禁用于施工

浙江天然城建设有限公司

风景园林专项甲级 A133002215 建筑行业建筑乙级 A23002212
市政行业专业乙级 A23002212

项目名称	鹿城区双屿街道规划一路道路工程			版 次	A	图 名	道路平面总体设计图 (一期)
项目编号	TRC2022215	设计阶段	初步设计	分项名称	道路工程	图 幅	A3
				日 期	2023. 07		
				图 号	PR-00-02	页 次	/
				比 例	1:1000		

注: 1、本图尺寸标注以米计, 比例为: 1:1000。
2、本图采用温州2000坐标系, 1985国家高程基准。