
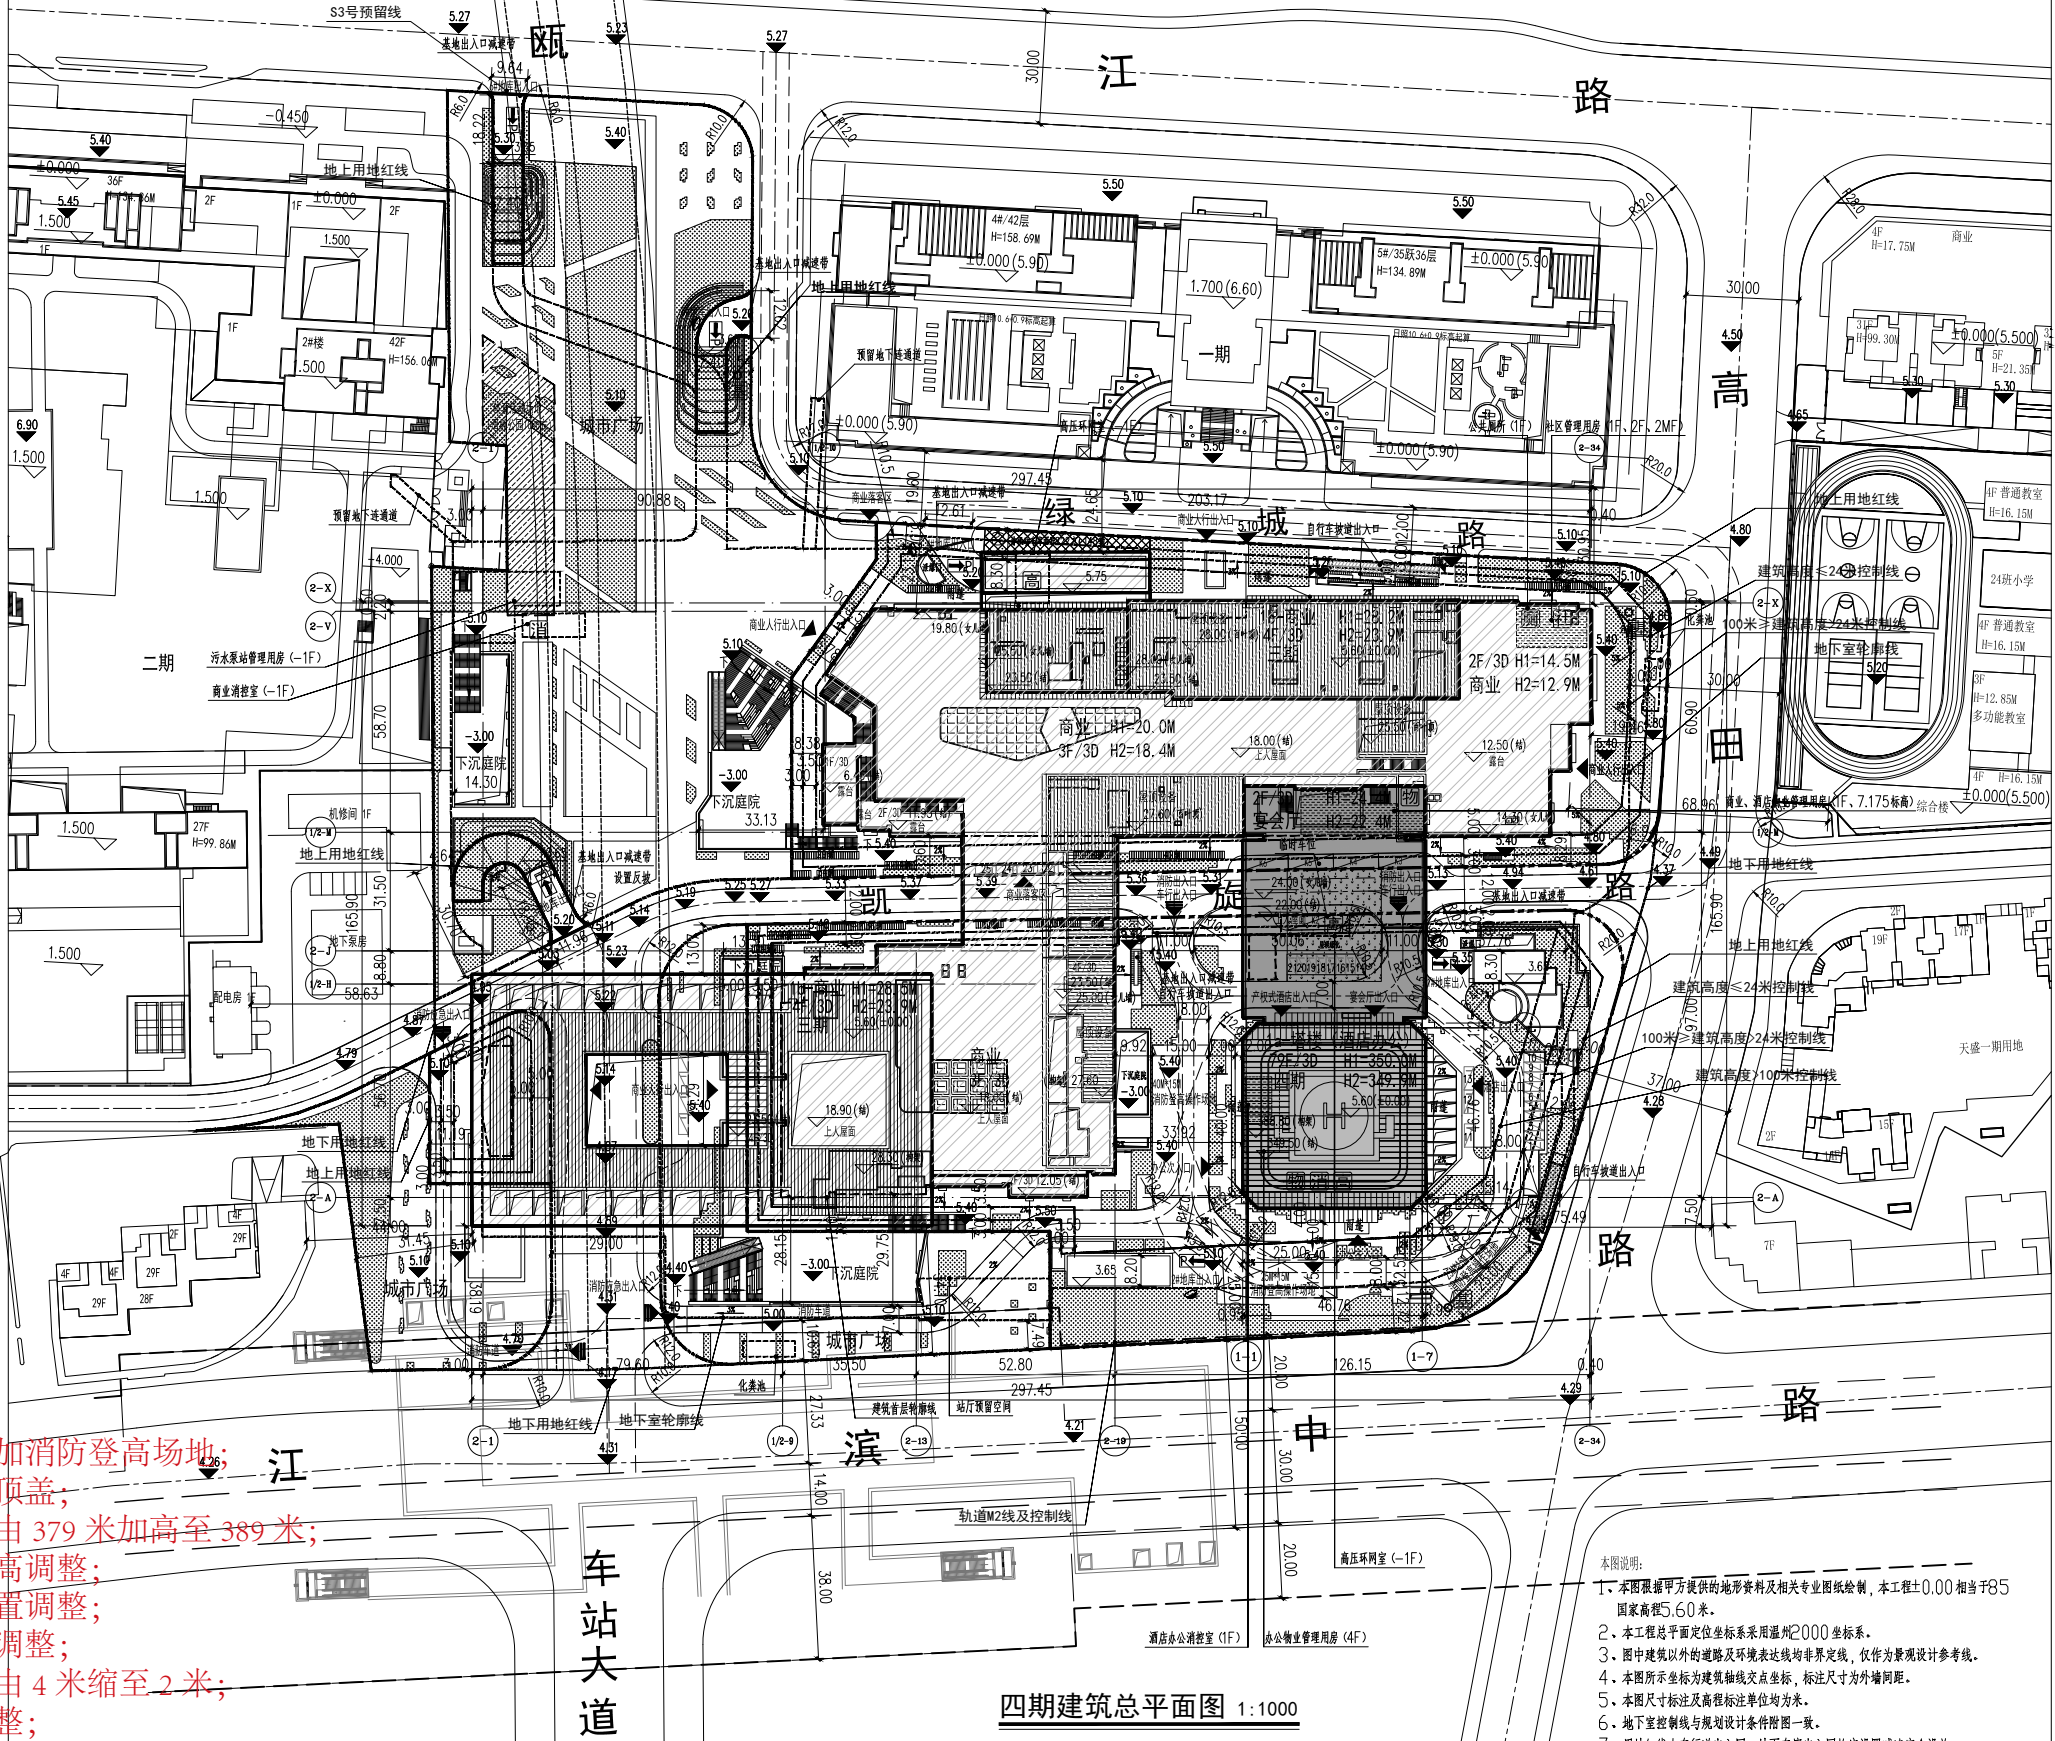


温州鹿城广场四期项目建设工程（变更）（工程规划许可证附图）

瓯江

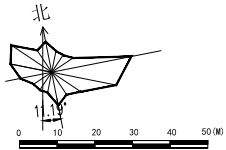

- 1、塔楼东南角增加消防登高场地；
- 2、汽车坡道增加顶盖；
- 3、塔楼顶部高度由 379 米加高至 389 米；
- 4、场地道路及标高调整；
- 5、非机动车位位置调整；
- 6、机动车位位置调整；
- 7、塔楼西侧雨蓬由 4 米缩至 2 米；
- 8、绿地范围有调整；
- 9、指标调整；
- 10、地下室 -3F~65F、67F、69F 平面布局有调整。
- 11、其他内容未变更；

四期建筑总平面图 1:1000

- 本图说明：
- 1、本图根据甲方提供的地形资料及相关专业图纸绘制，本工程±0.00 相当于85 国家高程5.60 米。
 - 2、本工程总平面定位坐标系采用温州2000 坐标系。
 - 3、图中建筑以外的道路及环境表达线均非界定线，仅作为景观设计参考线。
 - 4、本图所示坐标为建筑轴线点坐标，标注尺寸为外墙间距。
 - 5、本图尺寸标注及高程标注单位均为米。
 - 6、地下室控制线及规划设计条件附图一致。
 - 7、用地红线内车行出入口、地下车库出入口均设置减速安全设施。
 - 8、人防总图详人防图纸。
 - 9、H1 为室外地坪至女儿墙顶部高度，H2 为消防建筑高度。
 - 10、化粪池定位详管线综合设计，此图仅示意。
 - 11、路面转角反光镜由道路专项设计，此图仅示意。

图例	用地红线	建筑控制线	地下车库出入口	出租车停车位	大客车停车位	地面非机动车停车位	基地出入口	建筑出入口	路面转角反光镜

地面绿地	屋顶绿地	消防登高操作场地	公共厕所	高压环网室	消控室	社区用房	物业管理用房	体育活动场地	电信基站

平面分区图 KEY PLAN

